




2 1階平面図 S=1/200

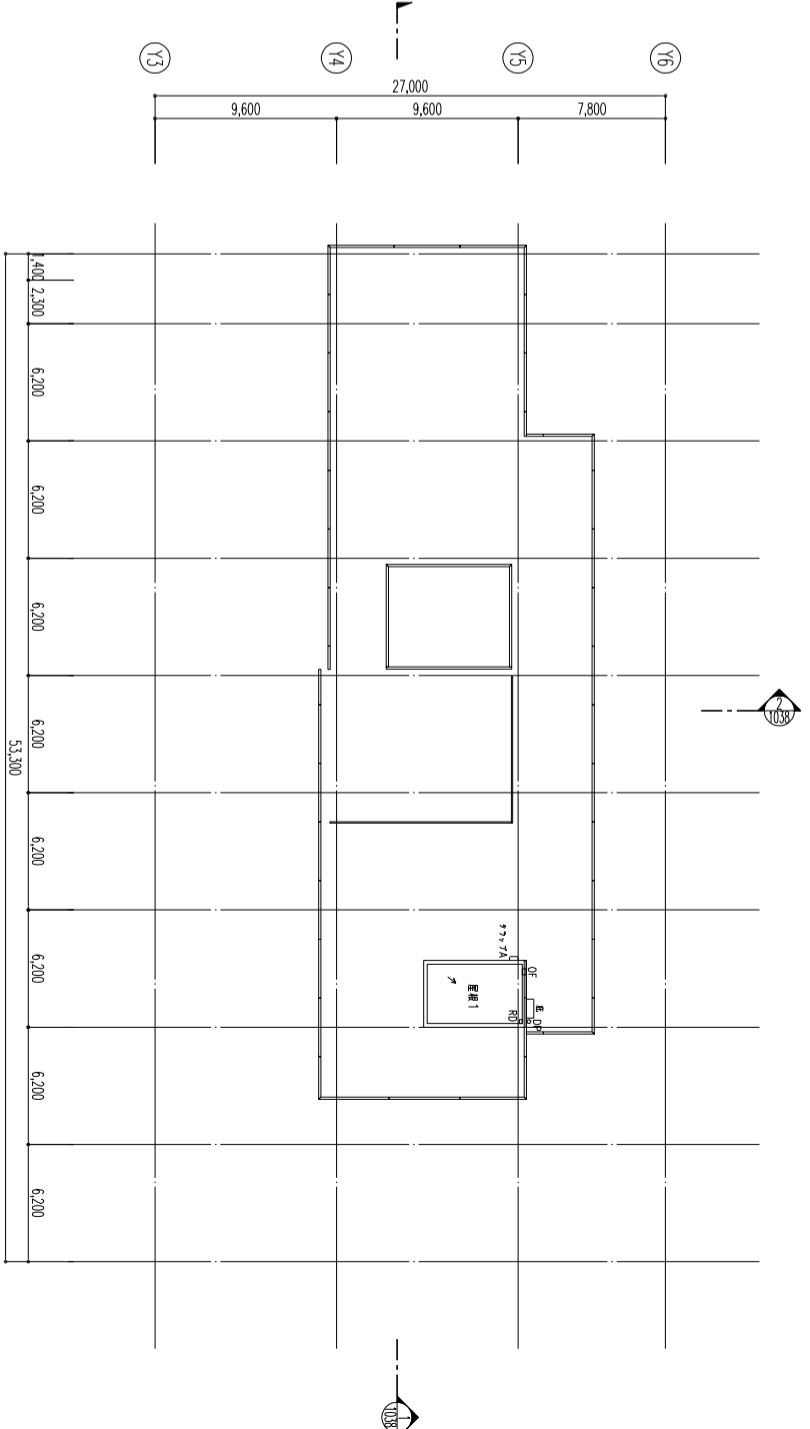

4 P階平面図 S=1/200

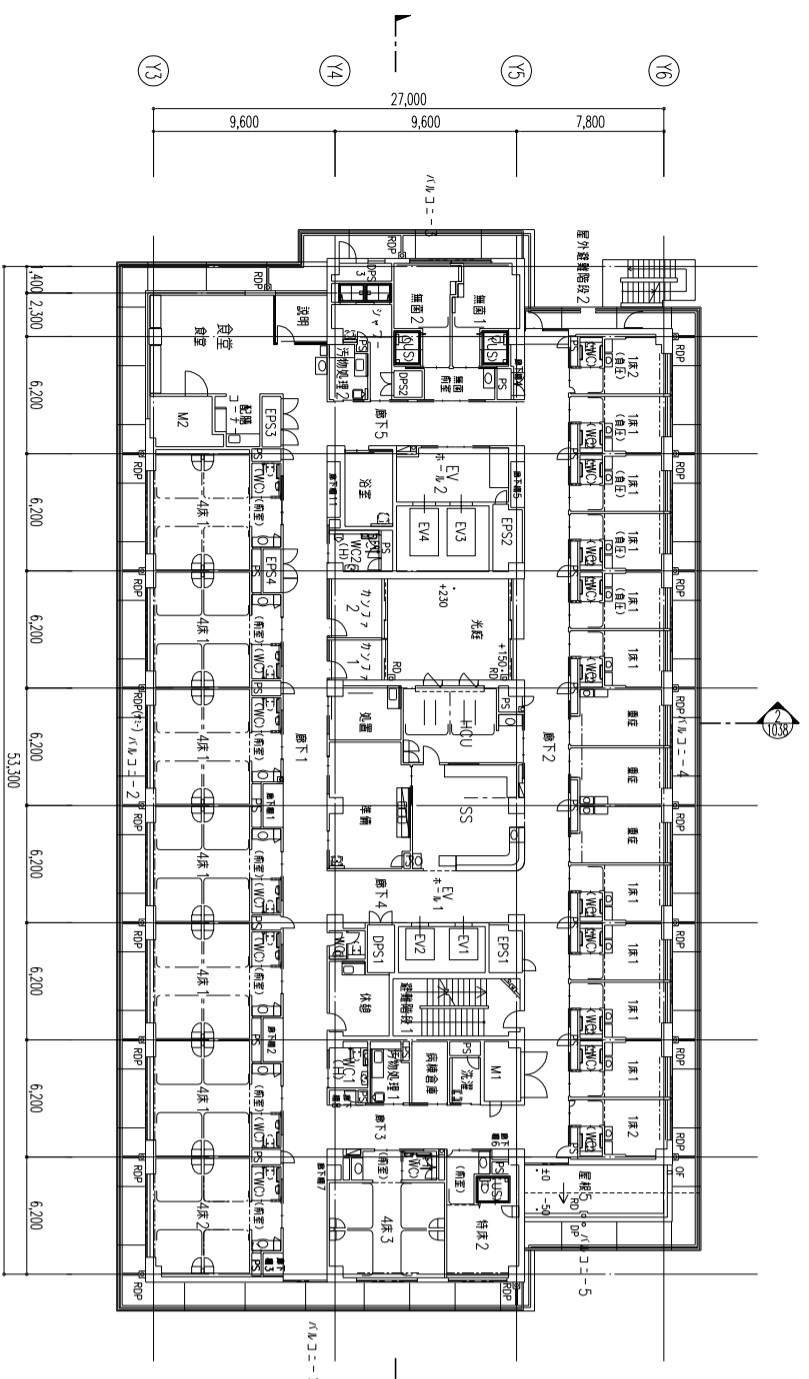

1 4階平面図 S=1/200

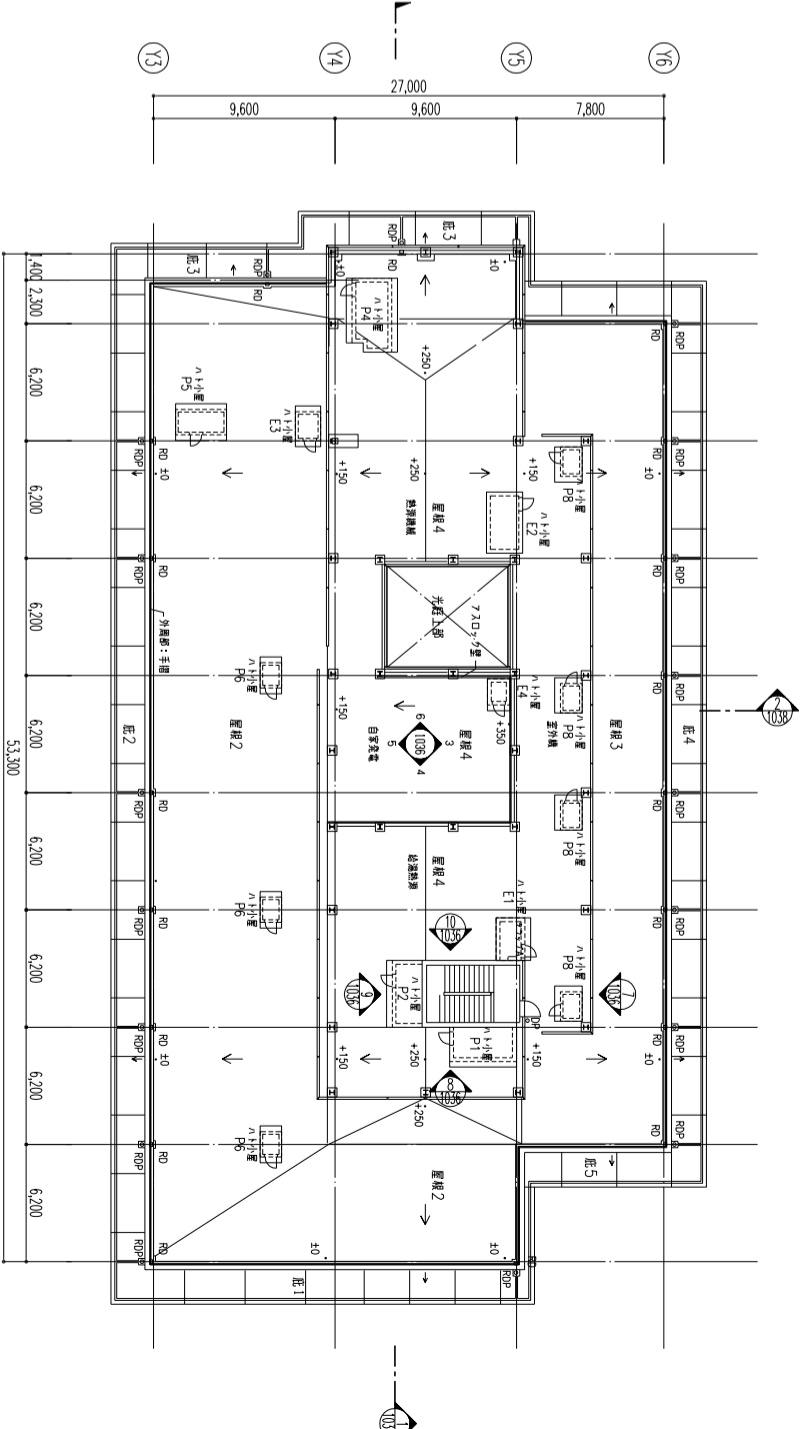

3 3階平面図 S=1/200

日本設計

〒100-0001 東京都千代田区千代田 1-1-1
 TEL 03-1234-5678 FAX 03-1234-5679
 E-MAIL info@nipponseiki.co.jp

1035

4・5・R・P階平面図

1/200

建築図

図名 4・5・R・P階平面図

縮尺 1/200

図番 1035

図名 4・5・R・P階平面図

縮尺 1/200

図番 1035

図名 4・5・R・P階平面図

縮尺 1/200

図番 1035

図名 4・5・R・P階平面図

縮尺 1/200

図番 1035